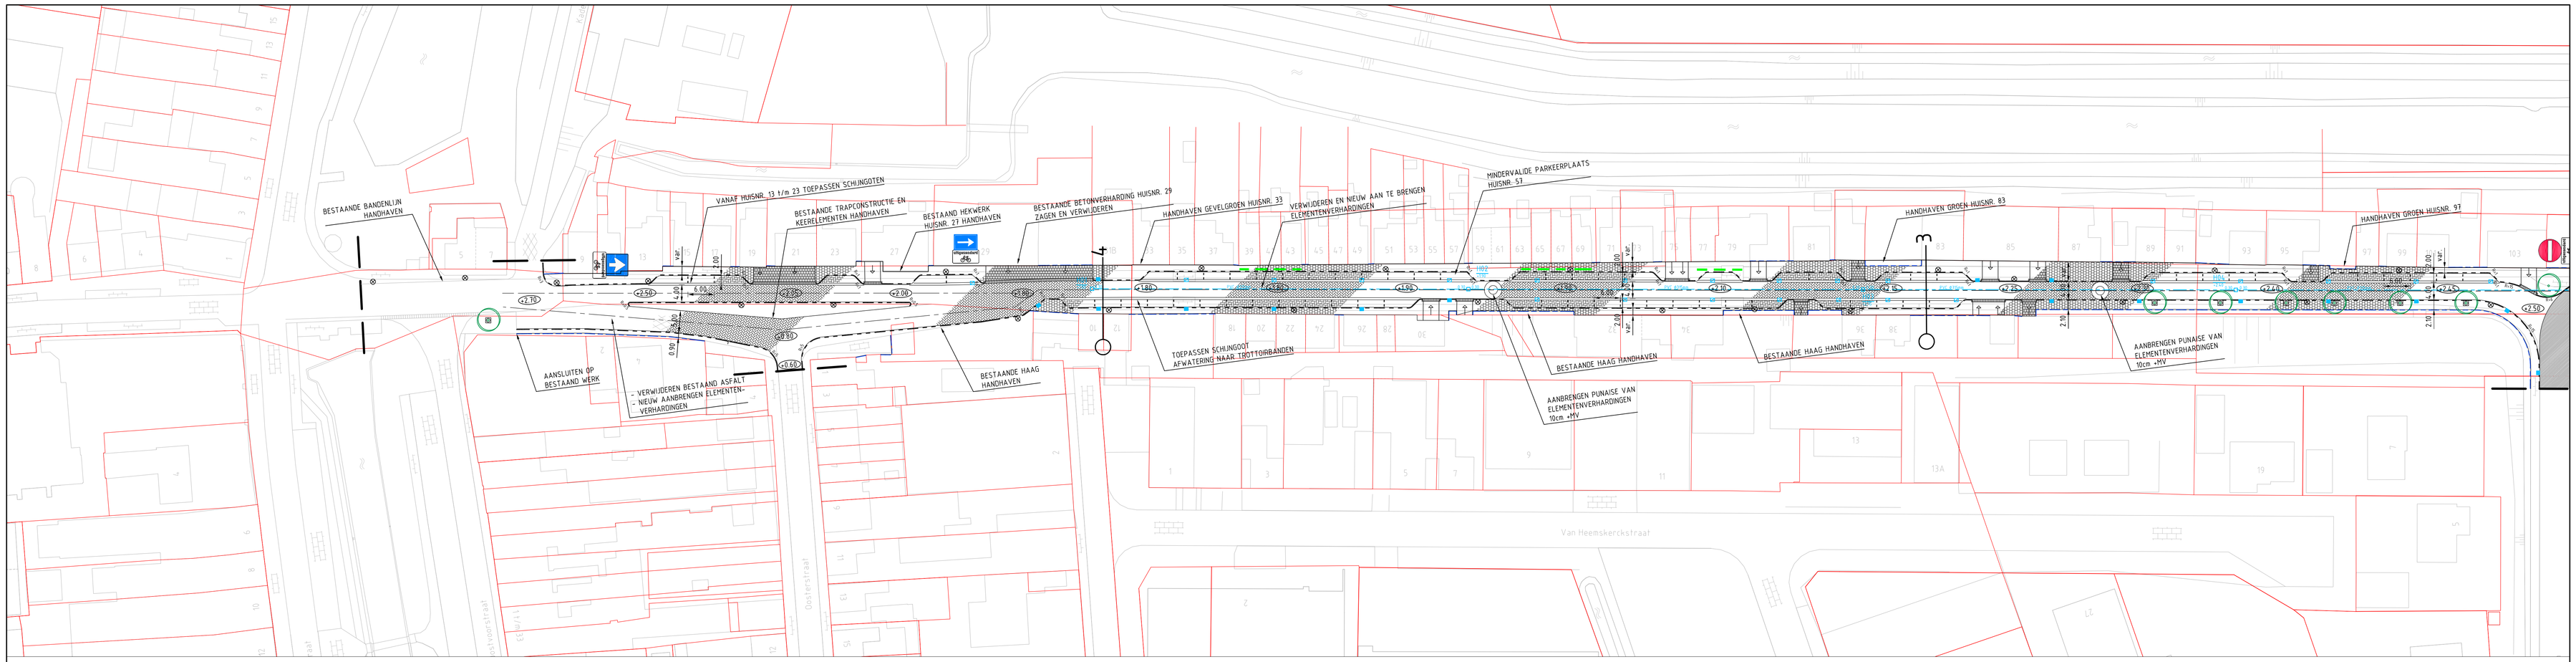

PROFIEL 1

SCHAAL 1:50

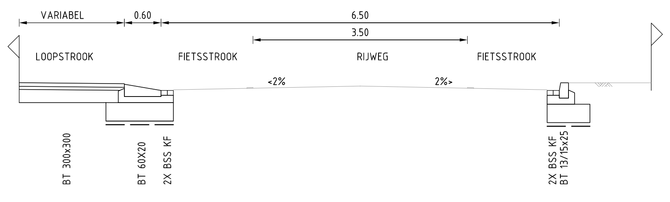

PROFIEL 2

SCHAAL 1:50

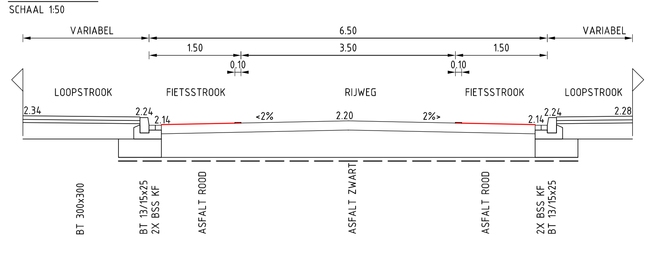

PROFIEL 3

SCHAAL 1:50

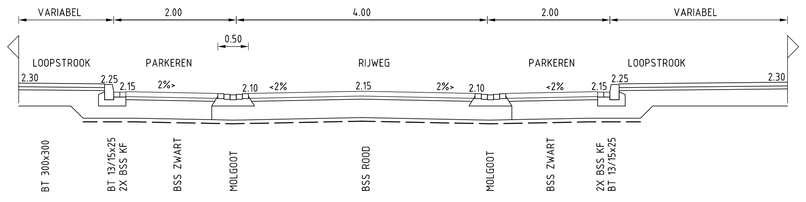

PROFIEL 4

SCHAAL 1:50

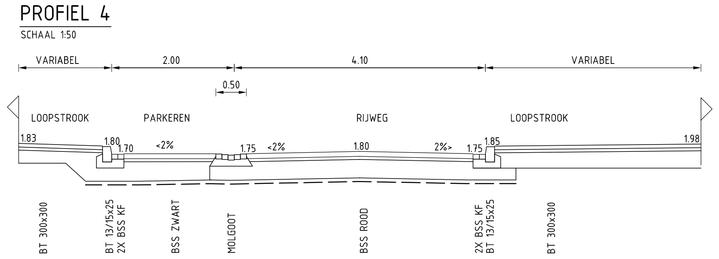

ASFALT ZWART	ASFALT KLEUR ZWART
ASFALT ROOD	ASFALT KLEUR ROOD
BSS ZWART	BETONSTRAATSTENEN KF, ELLEBOOGVERBAND, KLEUR ZWART
BSS ROOD	BETONSTRAATSTENEN KF, KEPERVERBAND, KLEUR ROOD
2X BSS KF	BETONSTRAATSTENEN DUBBELE STREK, KF, KLEUR GRIJS/ROOD IZE SITU
MOLGOOT	MOLGOOT 5 STREKS BETONSTRAATSTENEN KF, HALFSTEENS, KLEUR ROOD
BT 300x300	BETONTEGELS 300x300x50mm, HALFSTEENSVERBAND, KLEUR GRIJS TER PLAATSE VAN INRITTEN 300x300x60mm
BT 13/15x25	BETONBAND 130/150x250mm, KLEUR GRIJS OP BETON C12/15 DIK 0.15m
BT 60X20	INRITBAND 600x300x200mm, KLEUR GRIJS

A: OPBOUW RIJBAAN VAN ASFALTVERHARDING

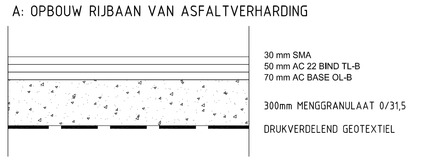

30 mm SMA
50 mm AC 22 BIND TL-B
70 mm AC BASE OL-B

300mm MENGGRANULAAT 0/31,5

DRUKVERDELEND GEOTEXTIEL

B: OPBOUW FIETSSTROOK

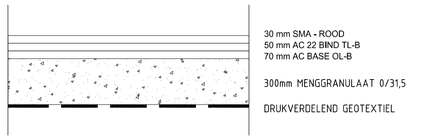

30 mm SMA +ROOD
50 mm AC 22 BIND TL-B
70 mm AC BASE OL-B

300mm MENGGRANULAAT 0/31,5

DRUKVERDELEND GEOTEXTIEL

C: OPBOUW RIJBAAN VAN ELEMENTVERHARDING

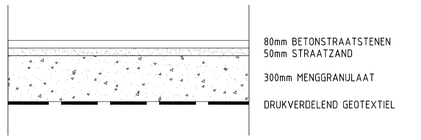

80mm BETONSTRAATSTENEN
50mm STRAATZAND

300mm MENGGRANULAAT

DRUKVERDELEND GEOTEXTIEL

D: OPBOUW PARKEERSTROKEN

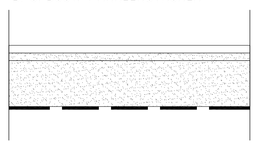

80mm BETONSTRAATSTENEN
50mm STRAATZAND

300mm ZANDBED

DRUKVERDELEND GEOTEXTIEL

E: OPBOUW LOOPSTROKEN

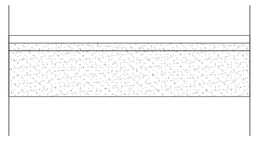

45mm BETONTEGELS afm. 300x300 (BIJ INRIT 60mm)
50mm STRAATZAND

200mm ZANDBED

VERKLARING

- ASFALT, KLEUR ZWART
- ASFALT, KLEUR ROOD, MARKERING 1:1, 0.10m BREED
- BETONSTRAATSTENEN, KF, ELLEBOOGVERBAND, KLEUR ZWART
- BETONSTRAATSTENEN, KF, KEPERVERBAND, KLEUR ROOD
- BETONTEGELS, 300x300x50mm, HALFSTEENSVERBAND, KLEUR GRIJS
- BETONTEGELS, 300x300x50mm, HALFSTEENSVERBAND, KLEUR GRIJS
- TROTTOIRBAND, 130/150x250mm, KLEUR GRIJS, OP BETON C12/15 DIK 0.15m
- BETONBAND, 100x200, KLEUR GRIJS
- BETONBAND, 100x250, KLEUR GRIJS
- TROTTOIRBAND (3m BAND-2m ZAKBAND), 130/150x250mm, KLEUR GRIJS, OP BETON C12/15 DIK 0.15m
- INRITBAND, 600x300x200mm, KLEUR GRIJS
- MOLGOOT, 5 STREKS BETONSTRAATSTENEN KF, HALFSTEENS, KLEUR ROOD
- BOOMKRANSELEMENTEN, 600x100x600, KLEUR GRIJS
- LICHTMAST (DOOR DEREN)
- AS-WEG
- STRAAT- / TROTTOIRKOLK, AANSLUITEN MET 45° PVC150mm
- PLANTEN LEIBOMEN, 300x300x1m, HALFSTEENSVERBAND, KLEUR GRIJS; 2 BOOMPALEN 2.50m ØØ.15 MET VERDUURZAAMD
- BETONTEGELS, 300x300x50mm, HALFSTEENSVERBAND, KLEUR GRIJS
- PLANTEN BOOM, Juglans regia, 25-25 MET DRAADKLUIT, 2 BOOMPALEN 2.50m ØØ.15 MET VERDUURZAAMD

Getekend door	Gecontroleerd door	Goedgekeurd	Bestelnummer		Blad	Aantal	Taal	Documentstatus
NR.	IW	IW	GM319919-1		1	1	NL	DEFINITIEF
Projectnummer	Tekeningnummer		Schaal	Formaat	Documentsoort		Datum van uitgave	Documentnaam
319919	319919.EHV.316.T05-01		1:500/ 1:50	A0	Tekening		18-10-2013	319919.ehv.316.T05C

Project

DUURZAAM VEILIGE INRICHTING MOLENDIJK DINTELOORD

Opdrachtgever

GEMEENTE STEENBERGEN

Onderdeel

VERHARDINGS- EN RIOLERINGSTEKENING

Zuid Postbus 1265, 5602 BG Eindhoven, T +31 40 265 12 11, F +31 40 244 37 97

Grontmij

planning connecting respecting the future

Plotdatum: 18-10-2013 13:51:33