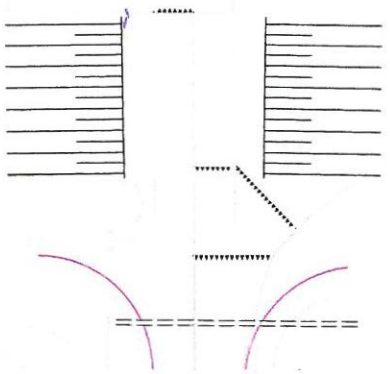

detail A drempelmarkering

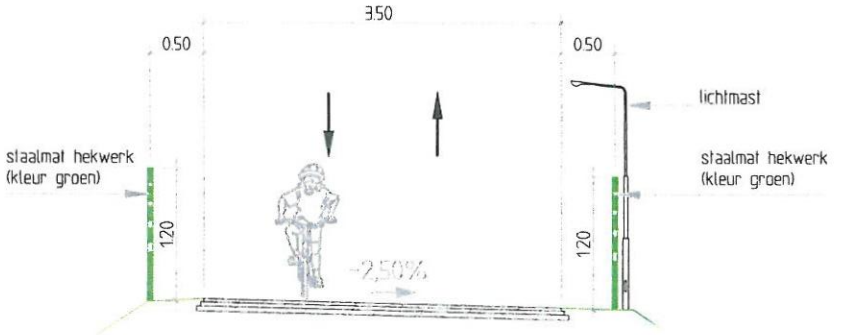

principe dwarsprofiel fietspad kw8

aanbrengen doorgetrokken streep 0.10m

staalmat hekwerk (vb)

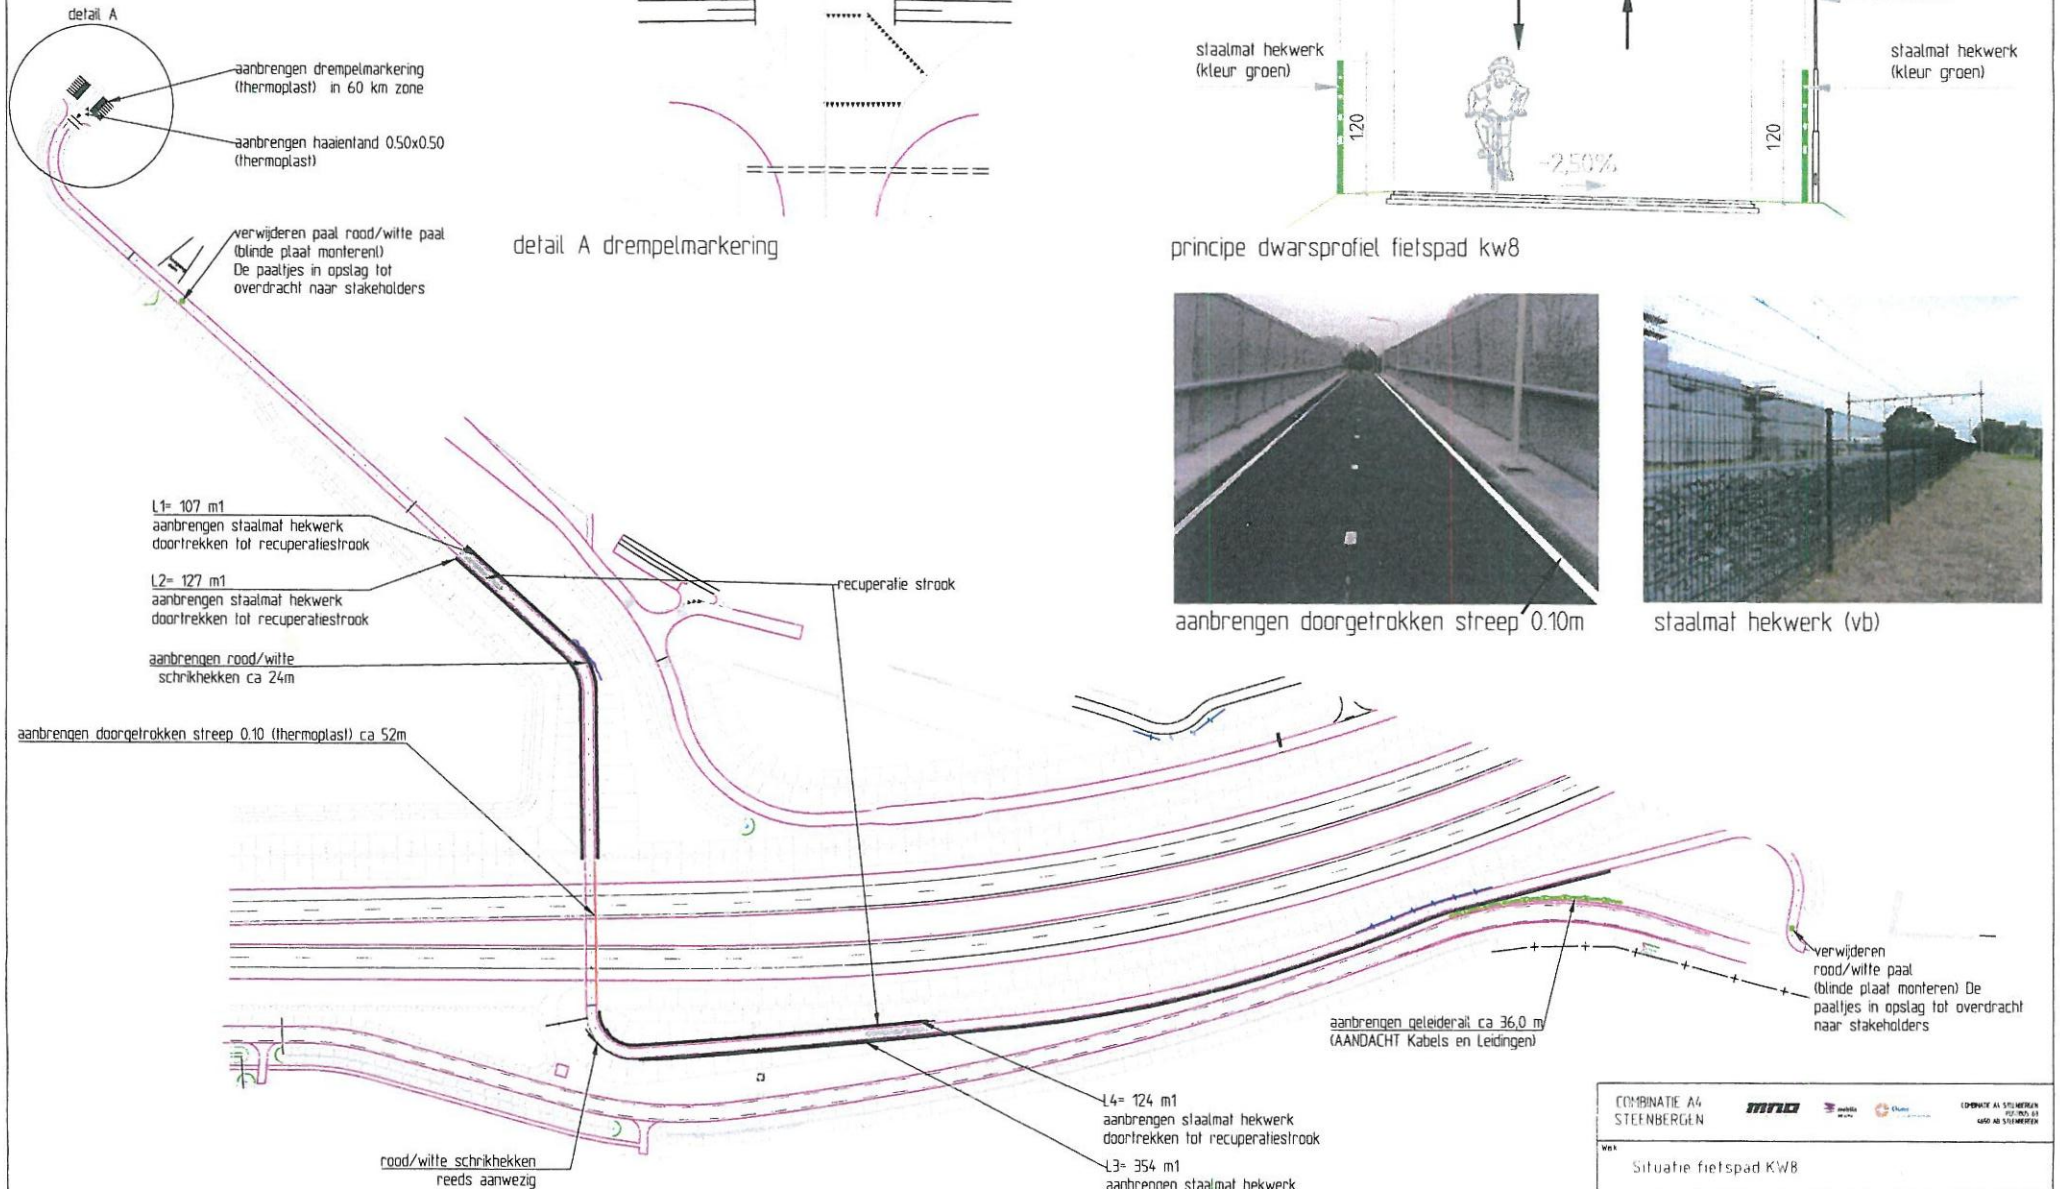

COMBINATIE A4 STEENBERGEN	mno
Werk	Situatie fietspad KW8
Betreft	Aanpassingen
	d d 14/04/2014

0 1 2 3 4 5cm

Bestand U08 Hekwerk.dwg
Plotdatum 16-4-2014 7:50:29